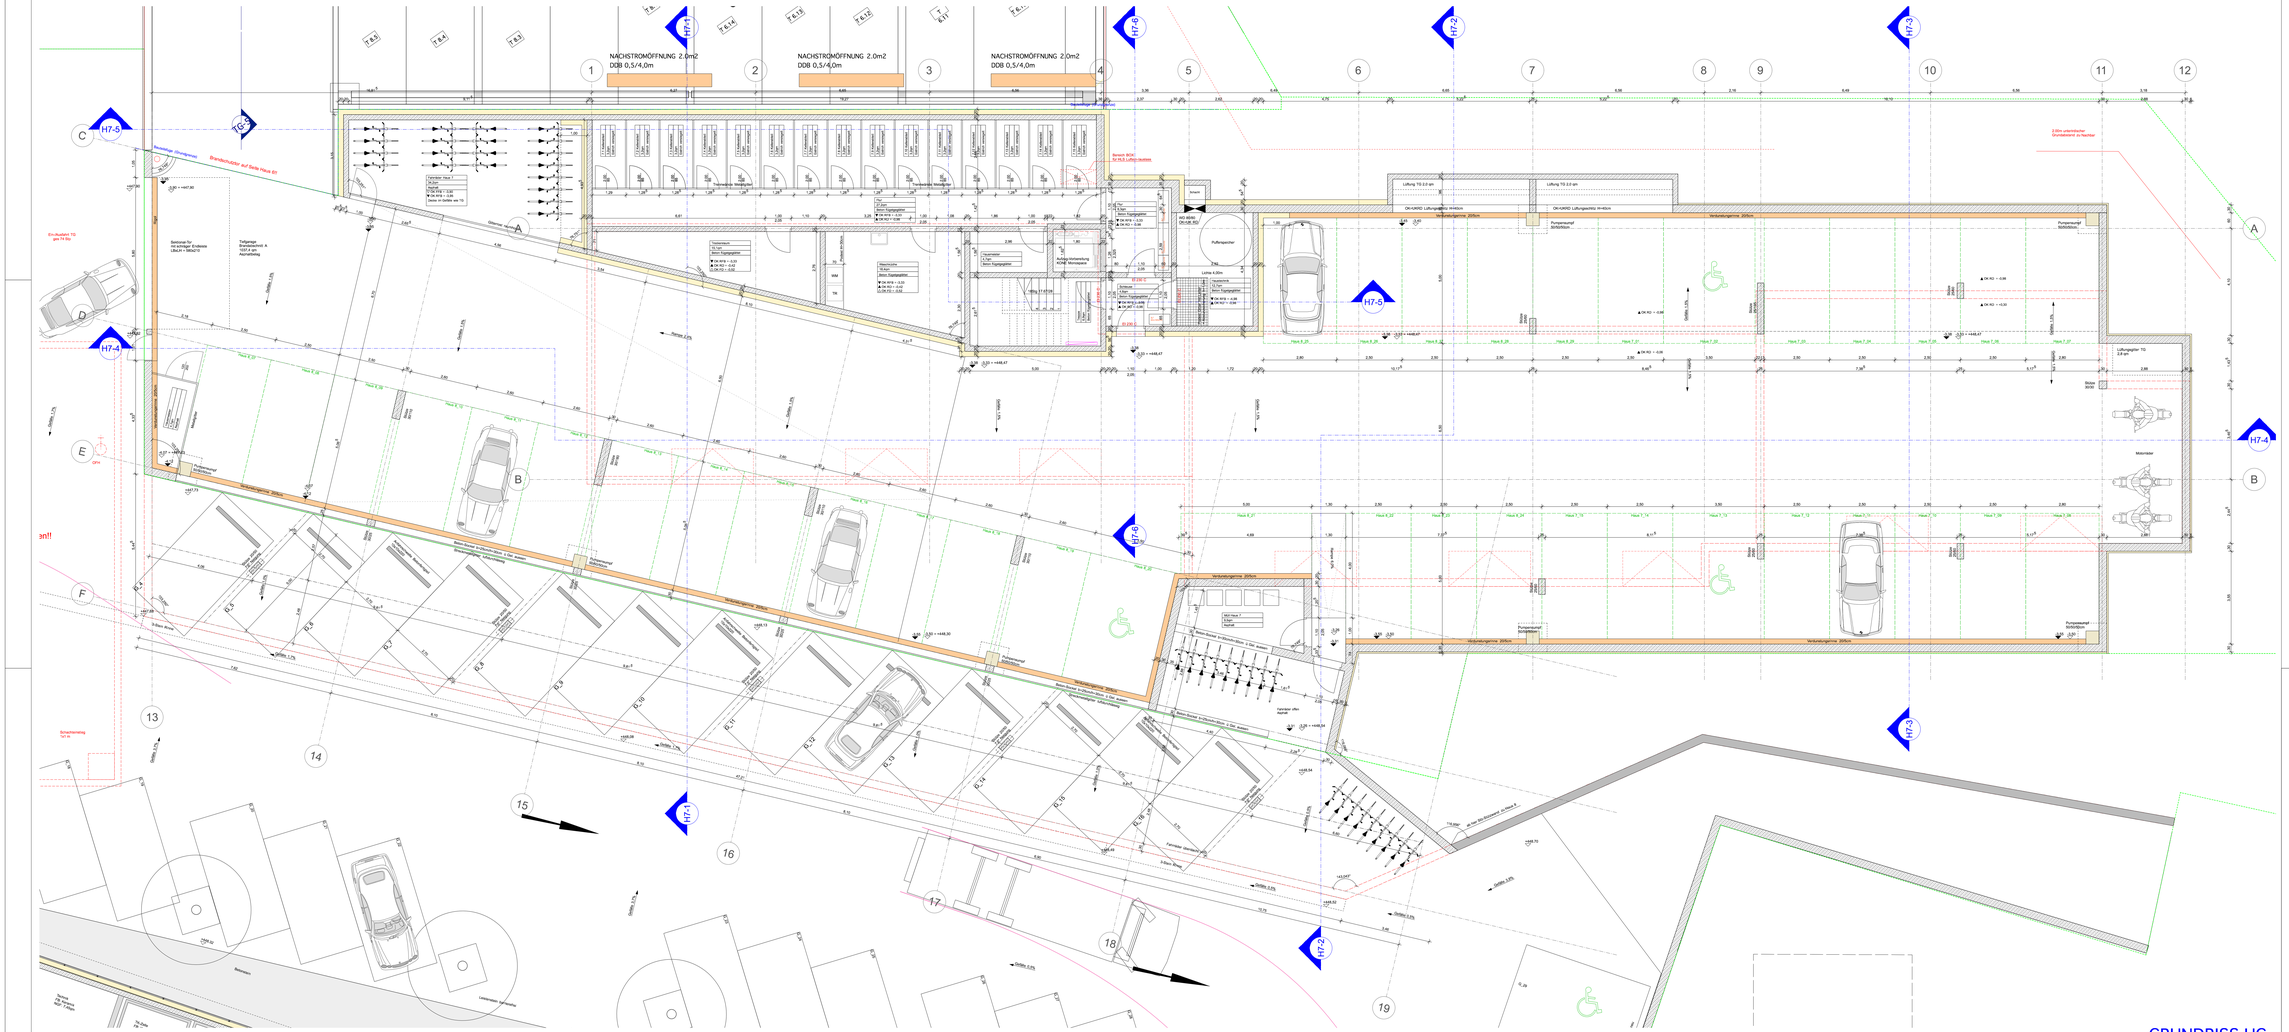
NACHSTROMÖFFNUNG 2.0m2
DDB 0,5/4,0m
NACHSTROMÖFFNUNG 2.0m2
DDB 0,5/4,0m
NACHSTROMÖFFNUNG 2.0m2
DDB 0,5/4,0m
Brandschutztür auf Seite Haus 6/1
Sensor BOH
für NLS Lüftungsanlagen
2.00m unterstellbarer Grundabstand zu Nachbar
Verbindungsgarage 205cm
Pumpensumpf
50/50/50cm
Motorräder
Fahrradständer
Schachtentleerung
HA 0
Fahrradständer
Fahrradständer
Fahrradständer