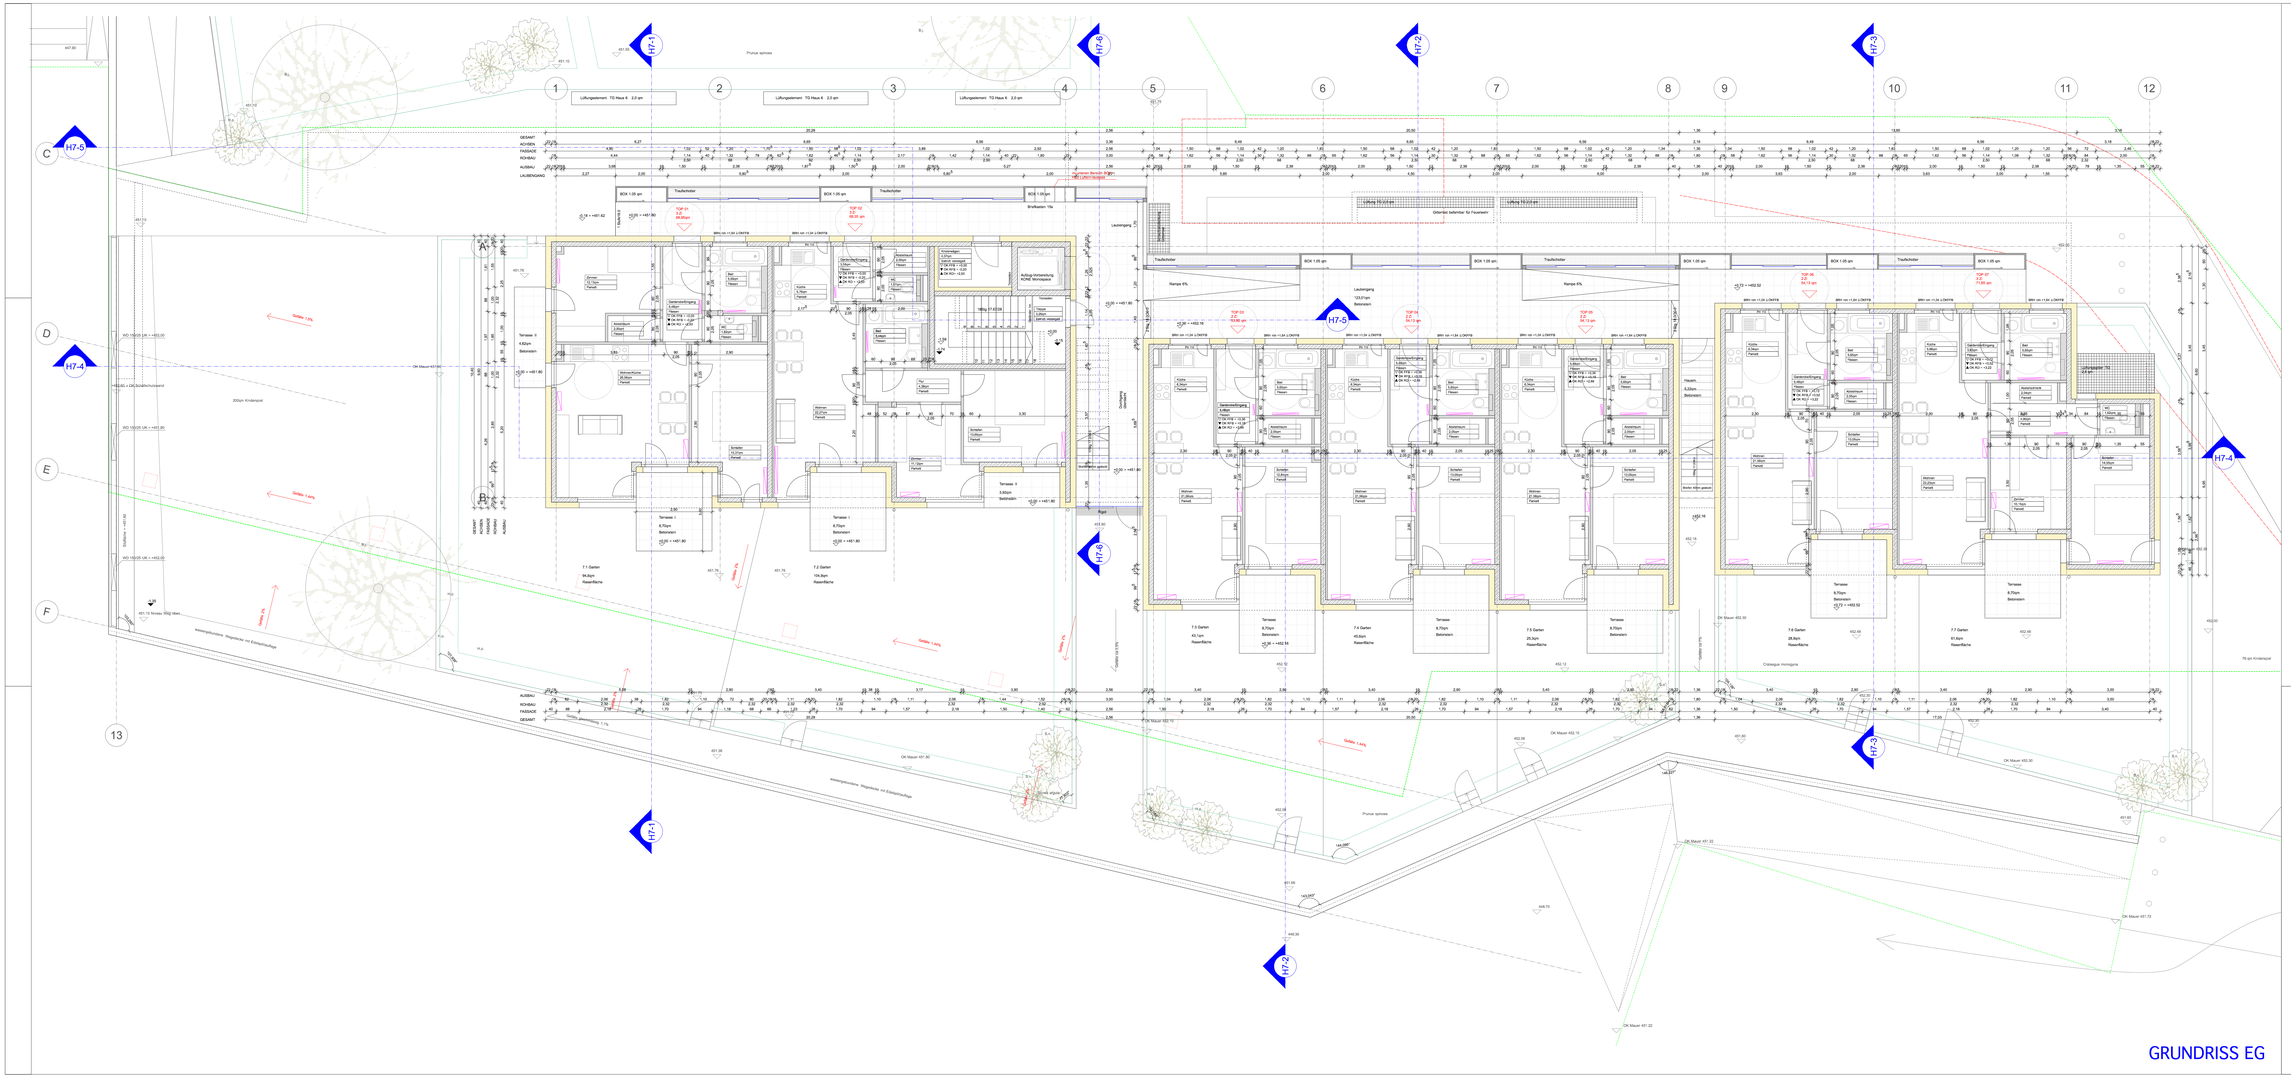

Schraffuren und Symbole

Stahlbeton	Schitze
WU-Beton	E Elektro
Beton unbewehrt	H Heitzung
Betonfertigelement	L Lüftung
Mauerwerk	S Sanitär
Gipskarton	Rohbau / Ausbau
Auffüllung	AK Außenkante
Boden gewachsen	IK Innenkante
	OK Oberkante
	UK Unterkante
	VK Vorderkante
	RA Rohrachse
	UZ Unterzug
	OZ Oberzug
	FB Fertigboden
	RFB Rohrfußboden
	STG Steigungsverhältnis
	BRH Brüstungshöhe

	KB	Kernbohrung
	BD	Fußbodendurchbruch Druckrohr
	DD	Deckendurchbruch Ø Decke: Lichtgrundmaß Durchm.
	WD	Wanddurchbruch
	WD	Wanddurchbruch Druckrohr
	WS/DS	Wand-/Deckenschlitz
	WS/DS BS	Wand-/Decken-/Bodenschlitz Druckrohr

Achsen	▼ OK Rohfußboden
Bauteil hinter dem Betrachter	▲ UK Rohfußboden
Verdeckte Kanten von Bauteilen	▽ OK Fertigfußboden
	△ UK Fertigfußboden

AD100x	Detailverweis	Brüstungshöhen ab OK. FFB
	Schnittführung	Türhöhen OK. FFB bis UK. Sturz/Decke
b ▶	Kennzeichnung von Änderungen	Fenster OK. Brüstung Rohr bis UK. Sturz

Anmerkungen

Alle Maße sind am Bau vorzuprüfen zu prüfen. Alle Einmaßarbeiten müssen bezogen auf das Gebäuderaster ausgeführt werden. Abweichungen sind mit der Bauleitung vor der Ausführung zu klären. **Anmerkungen** zu klären. Bedenken gegen die geplante Ausführung, wie auch Unstimmigkeiten in Plänen und sonstigen Ausführungsunterlagen sind mit der Bauleitung vor der Ausführung zu klären. Die Ausführung der Gewerke hat nach den einschlägigen Normen und Vorschriften der Bau- und Gewerbe-Achenwystem durchgeführt werden. Abweichungen sind mit der Bauleitung vor der Ausführung rechtzeitig zu klären. Bedenken gegen die geplante Ausführung, wie auch Unstimmigkeiten in Plänen und sonstigen Ausführungsunterlagen sind mit der Bauleitung vor der Ausführung zu klären.

BAUHERR

HEIMAT ÖSTERREICH
5020 SALZBURG, PLANSTRASSE 55., +43 (0) 662 437 521 472

PLANVERFASSER

FORSTHUBER & MARTINEK ARCHITEKTEN ZT GMBH
5020 SALZBURG, EICHSTRASSE 66, KIRCHBERGSTEIG 1 TEL./FAX: 0662 64 27 66
FORSTHUBER@FORSTHUBER-MARTINEK.AT , MARTINEK@FORSTHUBER-MARTINEK.AT

WOHLRAB ARCHITEKTUR
GERHARD WOHLRAB ARCHITEKT, D-80798 MÜNCHEN, HESSTR. 39,
TEL.: +49 (0) 89 800 44 642, MAIL@STUDIOWOHLRAB.DE

PROJEKT URSULINENGARTEN

HAUS 7
Mietwohnbau

VORABZUG

WERKPLAN

GRUNDRISS EG ±0.00=451.80

Für den Neubau eines Wohnhauses in 5061 Elsbethen

EZ: 364 Gst Nr.: 915/3 KG: 56347 Agam II
Grundlagen für einen Plan:
Vermessungsbüro Hay

MASSSTAB	1 : 50	INDEX	DATUM	ÄNDERUNGEN
DATUM	17.04.2012	1	24.07.2012	
PLANGRÖSSE	5.830m x 1.334m	2		
PLANNUMMER	3.00	3		
PLANNAMMER	3DS 07 HR 50 LG	4		

Das geistige Eigentum, Planhoheit und das geistige Eigentum des Büros Architekten Forsthuber & Martinek, Die Weiterverwendung und Weitergabe bzw. jegliche Verwendung des Planinhalts darf nur mit ausdrücklicher Zustimmung der Planverfasser erfolgen.