H7 - 4

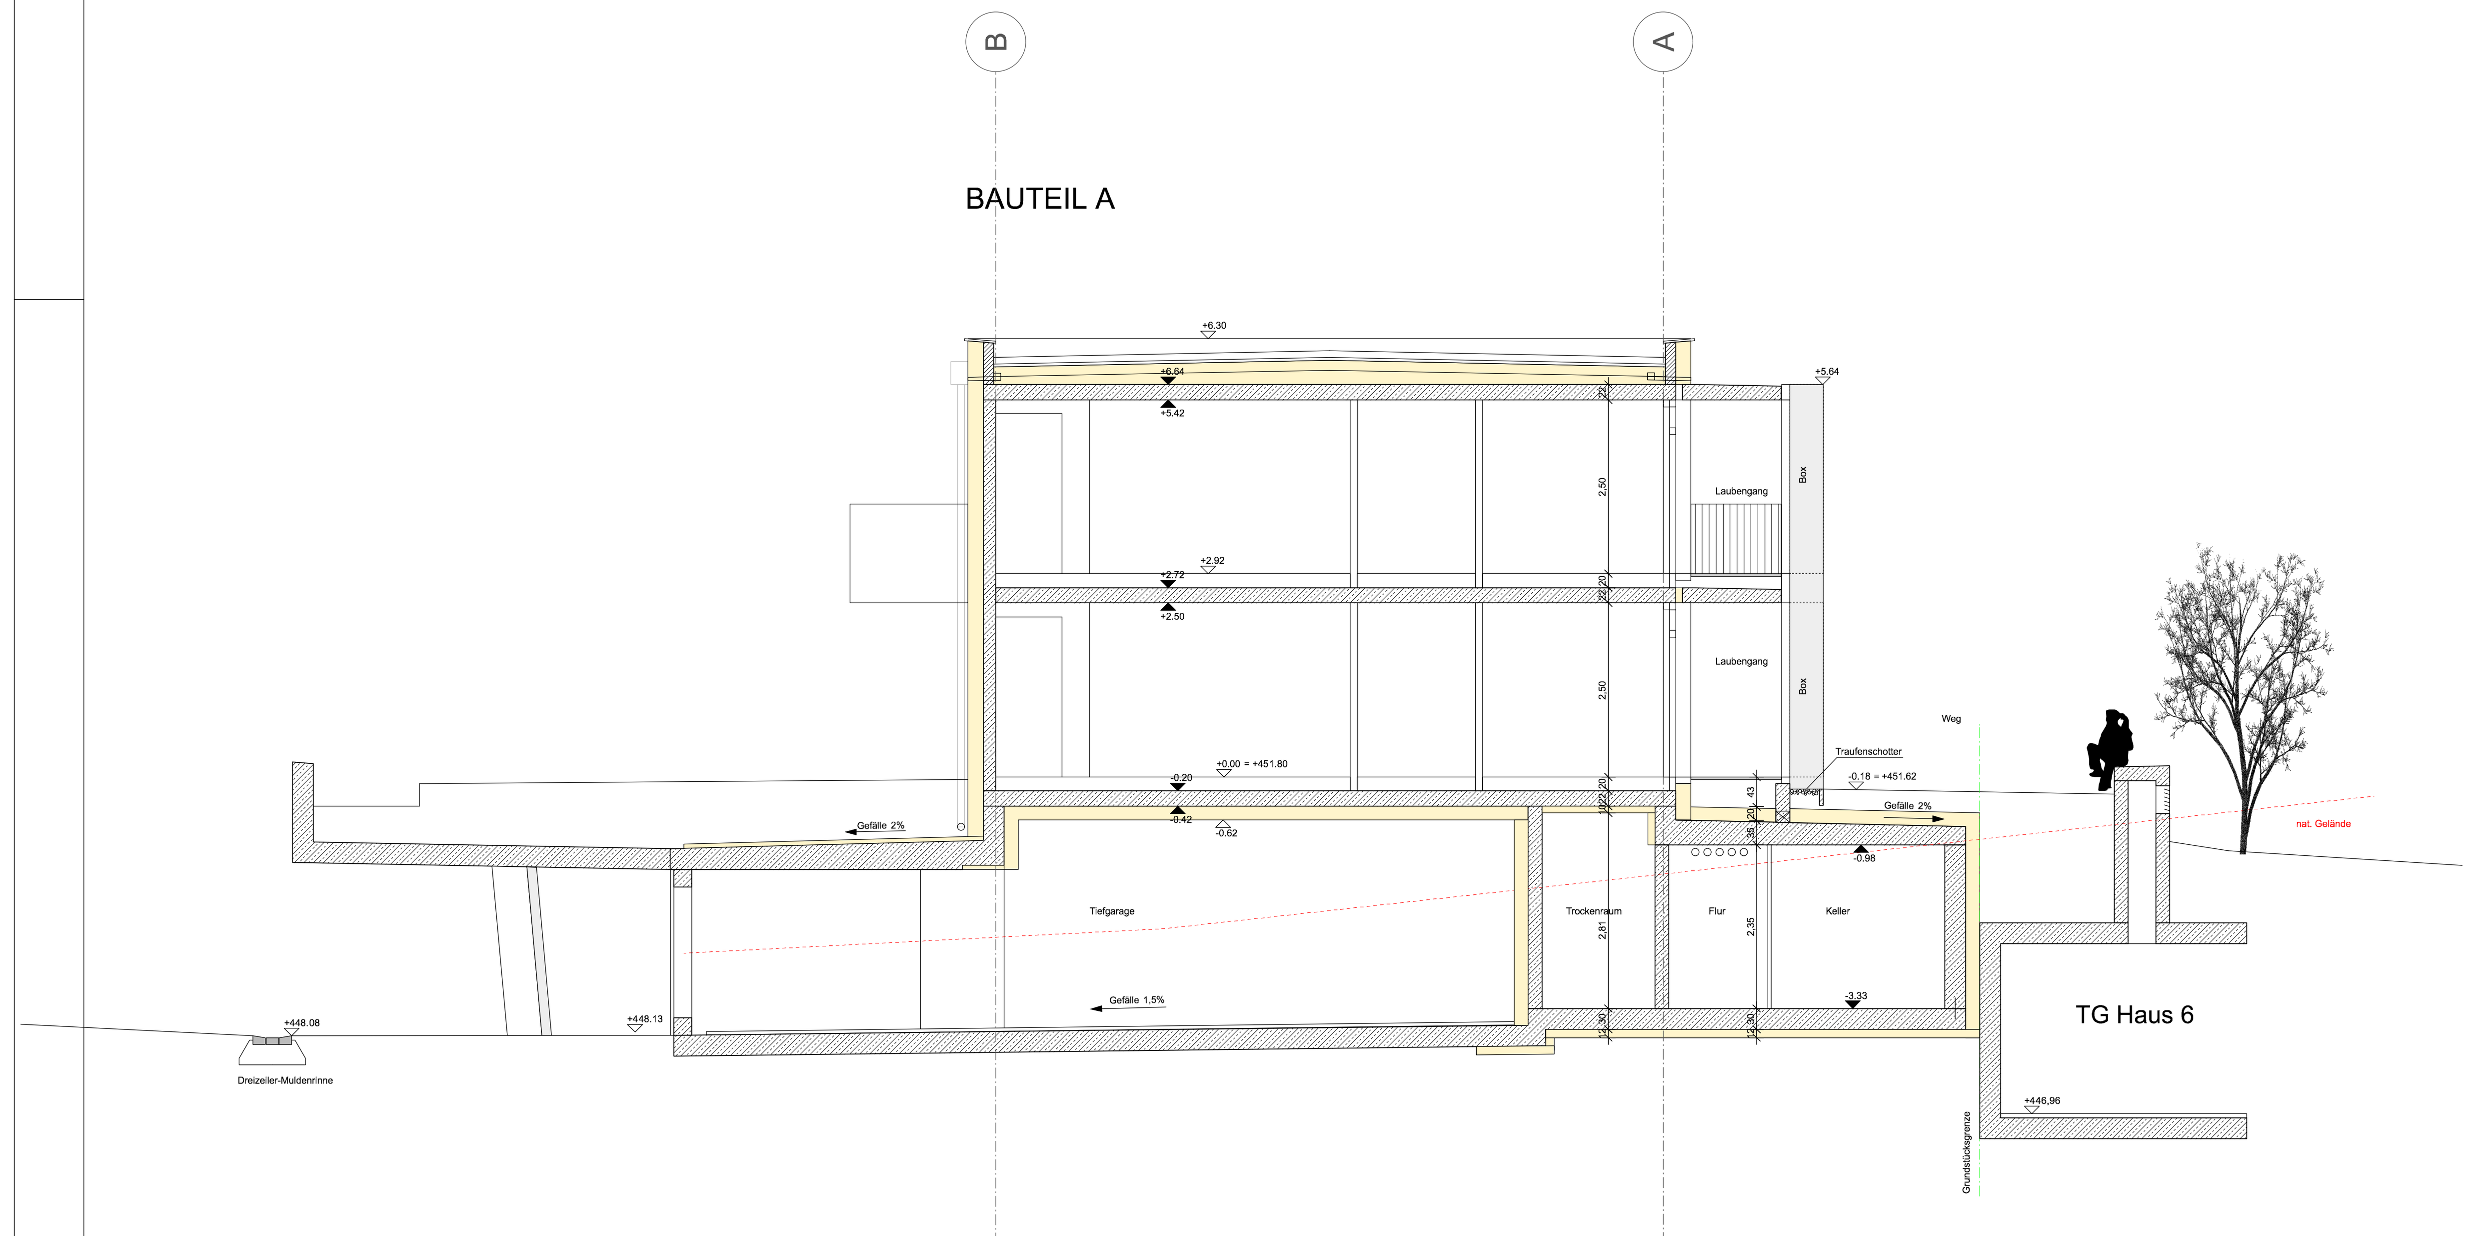


H7 - 1

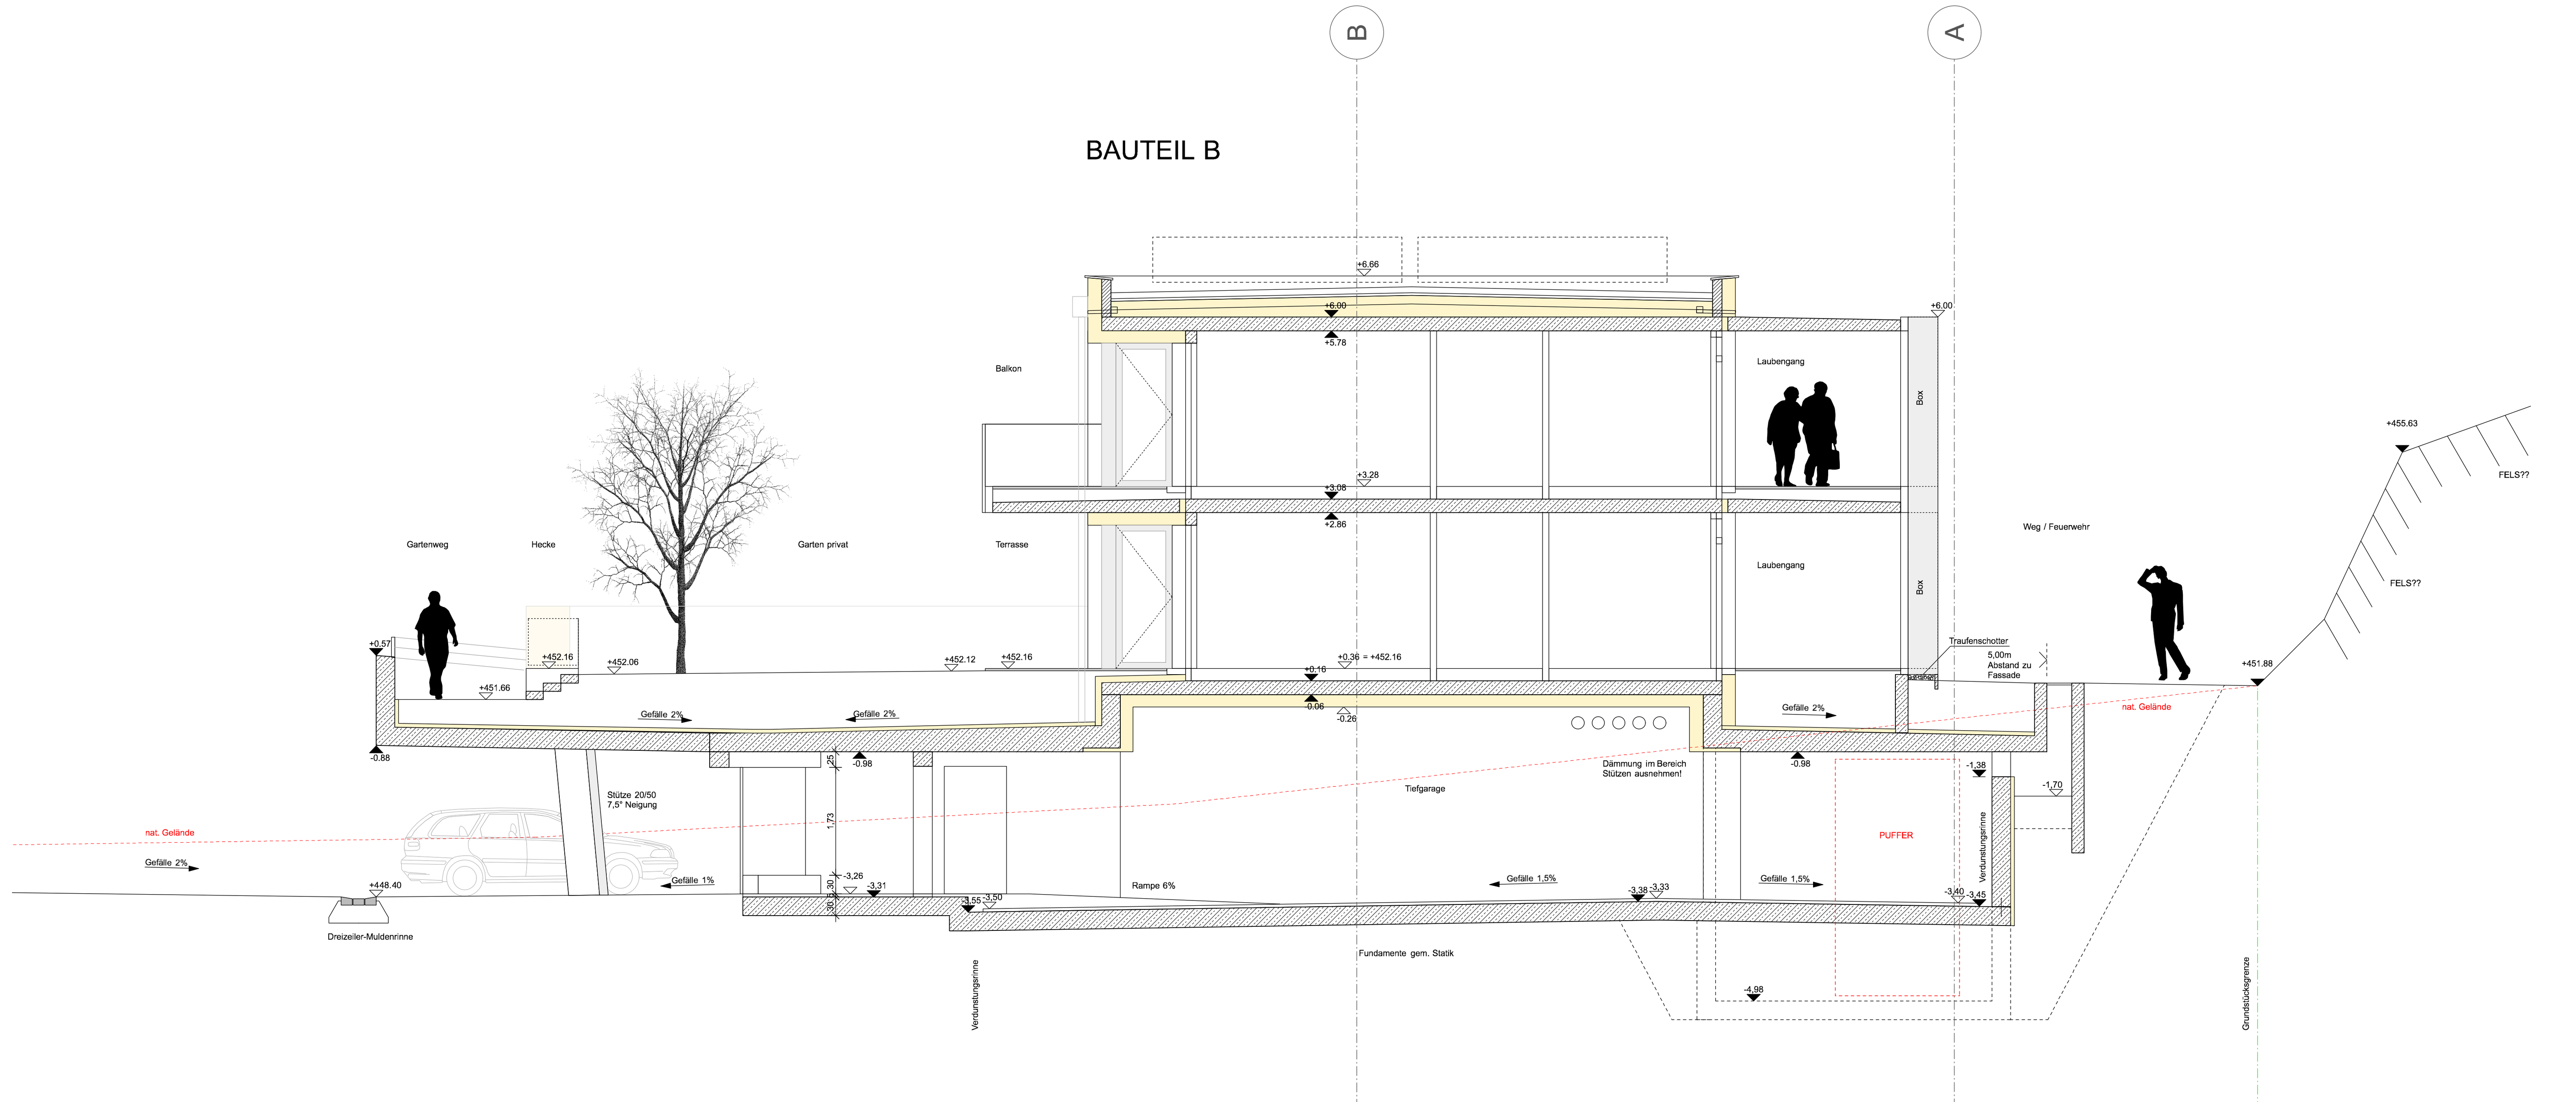


H7 - 2

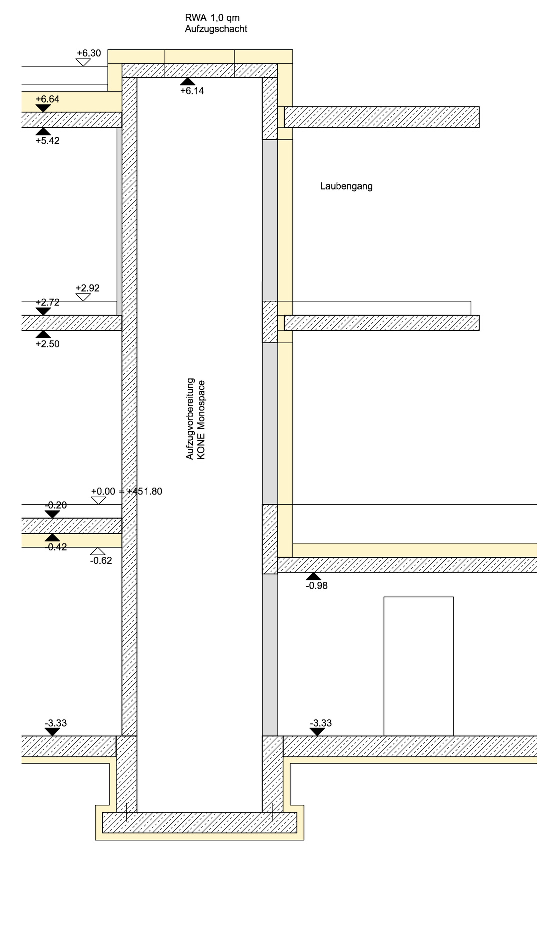

Aufzugschacht

**Schraffuren und Symbole**

| | |
|---|---|
| Stahlbeton | Schlitze |
| WU-Beton | E Elektro<br>H Heizung<br>L Lüftung<br>S Sanitär |
| Beton unbewehrt | |
| Beton-Fertigelement | |
| Mauerwerk | Rohbau / Ausbau |
| Gipskarton | AK Außenkante<br>IK Innenkante<br>OK Oberkante<br>UK Unterkante<br>VK Vorderkante<br>RA Rohrachse<br>UZ Unterzug<br>ÜZ Überzug<br>FFB Fertigfußboden<br>RFB Rohfußboden<br>STG Steigungsverhältnis<br>BRH Brüstungshöhe |
| Auffüllung | |
| Boden gewachsen | |

- KB Kernbohrung
- BD Fußbodendurchbruch (Draufsicht)
- DD Deckendurchbruch (in Decke ü.dargestelltem Grundriß)
- WD Wanddurchbruch
- WD Wanddurchbruch (Draufsicht)
- WS/DS Wand-/Deckenschlitz
- WS/DS BS Wand-/Decken-/Bodenschlitz (Draufsicht)

| | |
|---|---|
| Achsen | ▼ OK. Rohfußboden |
| Bauteil hinter dem Betrachter | ▲ UK. Rohfußboden |
| Verdeckte Kanten von Bauteilen | ▽ OK. Fertigfußboden |
| | △ UK. Fertigfußboden |
| AD100a Detailverweis | Brüstungshöhen ab OK. FFB |
| Schnittführung | Türhöhen OK. FFB bis UK. Sturz/Decke |
| b Kennzeichnung von Änderungen | Fenster OK. Brüstung Roh bis UK. Sturz |

**Anmerkungen**

Alle Maße sind am Bau verantwortlich zu prüfen. Alle Einmeßarbeiten müssen bezogen auf das Gebäude-Achsensystem durchgeführt werden. Abweichungen sind mit der Bauleitung vor der Ausführung rechtzeitig zu klären. Bedenken gegen die geplante Ausführung, wie auch Unstimmigkeiten in Plänen und sonstigen Ausführungsunterlagen sind mit der Bauleitung vor der Ausführung zu klären.

Anmerkungen

Alle Maße sind am Bau verantwortlich zu prüfen. Alle Einmeßarbeiten müssen bezogen auf das Gebäude-Achsensystem durchgeführt werden. Abweichungen sind mit der Bauleitung vor der Ausführung rechtzeitig zu klären. Bedenken gegen die geplante Ausführung, wie auch Unstimmigkeiten in Plänen und sonstigen Ausführungsunterlagen sind mit der Bauleitung vor der Ausführung zu klären.

BAUHERR

**HEIMAT ÖSTERREICH**
5020 SALZBURG, PLAINSTRASSE 55, +43 (0) 662 437 521 472

PLANVERFASSER

**FORSTHUBER & MARTINEK ARCHITEKTEN ZT GMBH**
5020 SALZBURG, EICHSTRASSE 66, KIRCHBERGSTEIG 1 TEL./FAX: 0662 64 27 66
FORSTHUBER@FORSTHUBER-MARTINEK.AT , MARTINEK@FORSTHUBER-MARTINEK.AT

**WOHLRAB ARCHITEKTUR**
GERHARD WOHLRAB ARCHITEKT, D-80798 MÜNCHEN, HEßSTR. 39,
TEL. +49 (0) 89 800 44 642, MAIL@STUDIOWOHLRAB.DE

PROJEKT URSULINENGARTEN

HAUS 7
Mietwohnbau

VORABZUG

# WERKPLAN

SCHNITTE ±0,00=451,80

Für den Neubau eines Wohnhauses in 5061 Elsbethen

EZ: 364 Gst Nr.: 919/3 KG: 56547 Aigen II
Grundlagen für diesen Plan:
Geometerplan Fally

| MASSSTAB | 1 : 50 | INDEX | DATUM | ÄNDERUNGEN |
|---|---|---|---|---|
| DATUM | 17.04.2012 | 1 | 24.07.2012 | |
| PLANGRÖSSE | 0,82m x 1,93m | 2 | | |
| GEZEICHNET | GW | 3 | | |
| PLANNUMMER | 004-H7-WP-50-04 | 4 | | |

Das gegenständliche Plandokument ist das geistige Eigentum des Büros Architekten Forsthuber & Martinek. Die Weiterverwendung und Weitergabe bzw. jegliche Veränderung des Planinhalts darf nur mit ausdrücklicher Zustimmung der Planverfasser erfolgen.