




ANSICHT S\_O

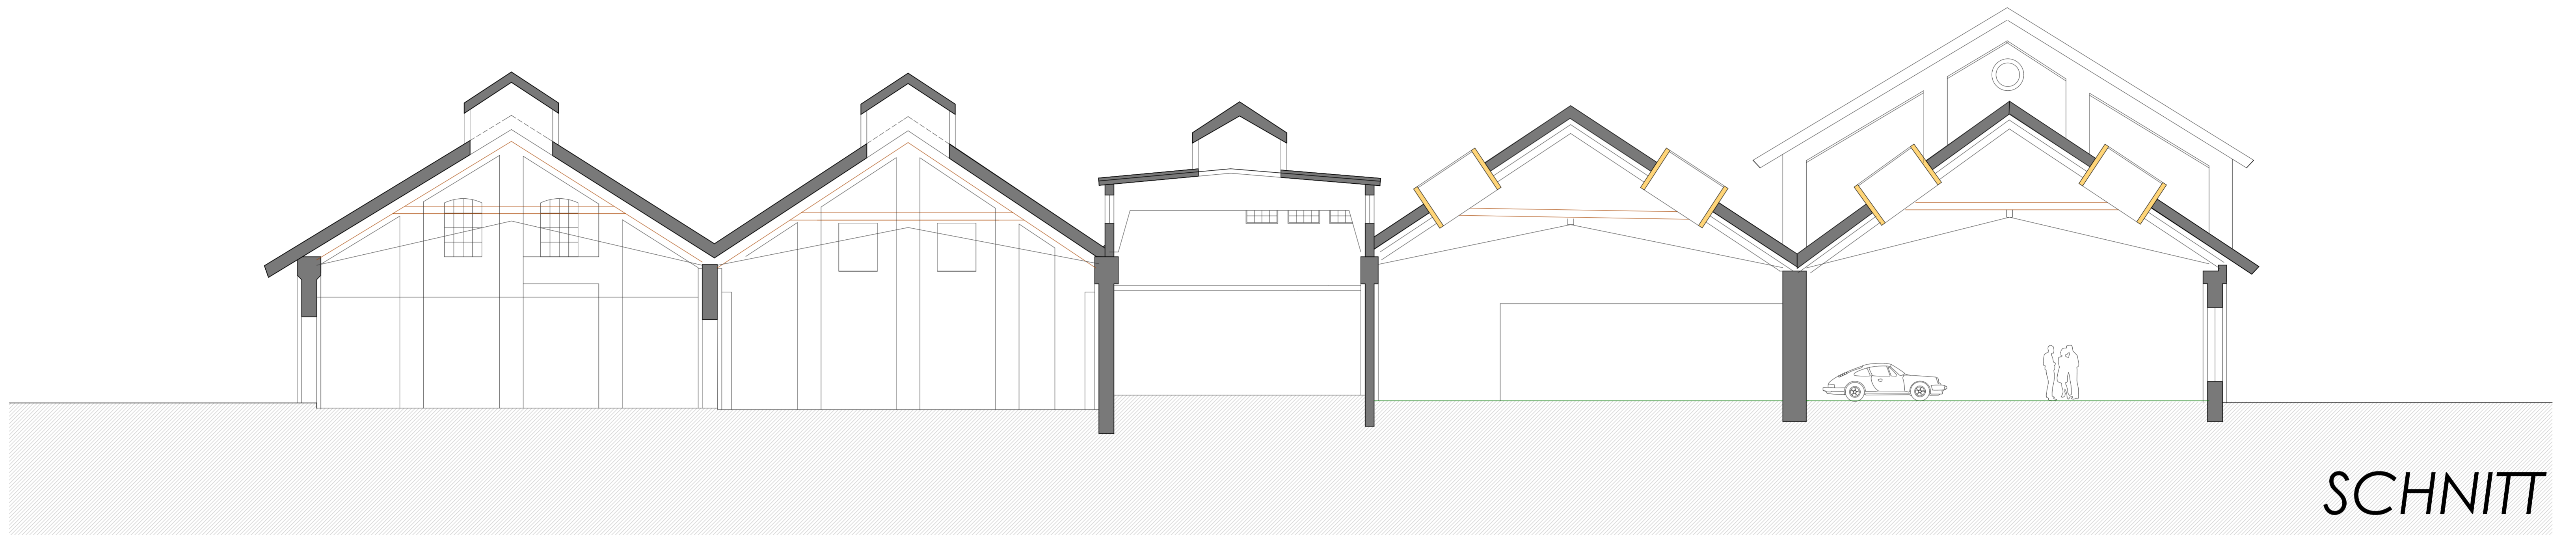

SCHNITT

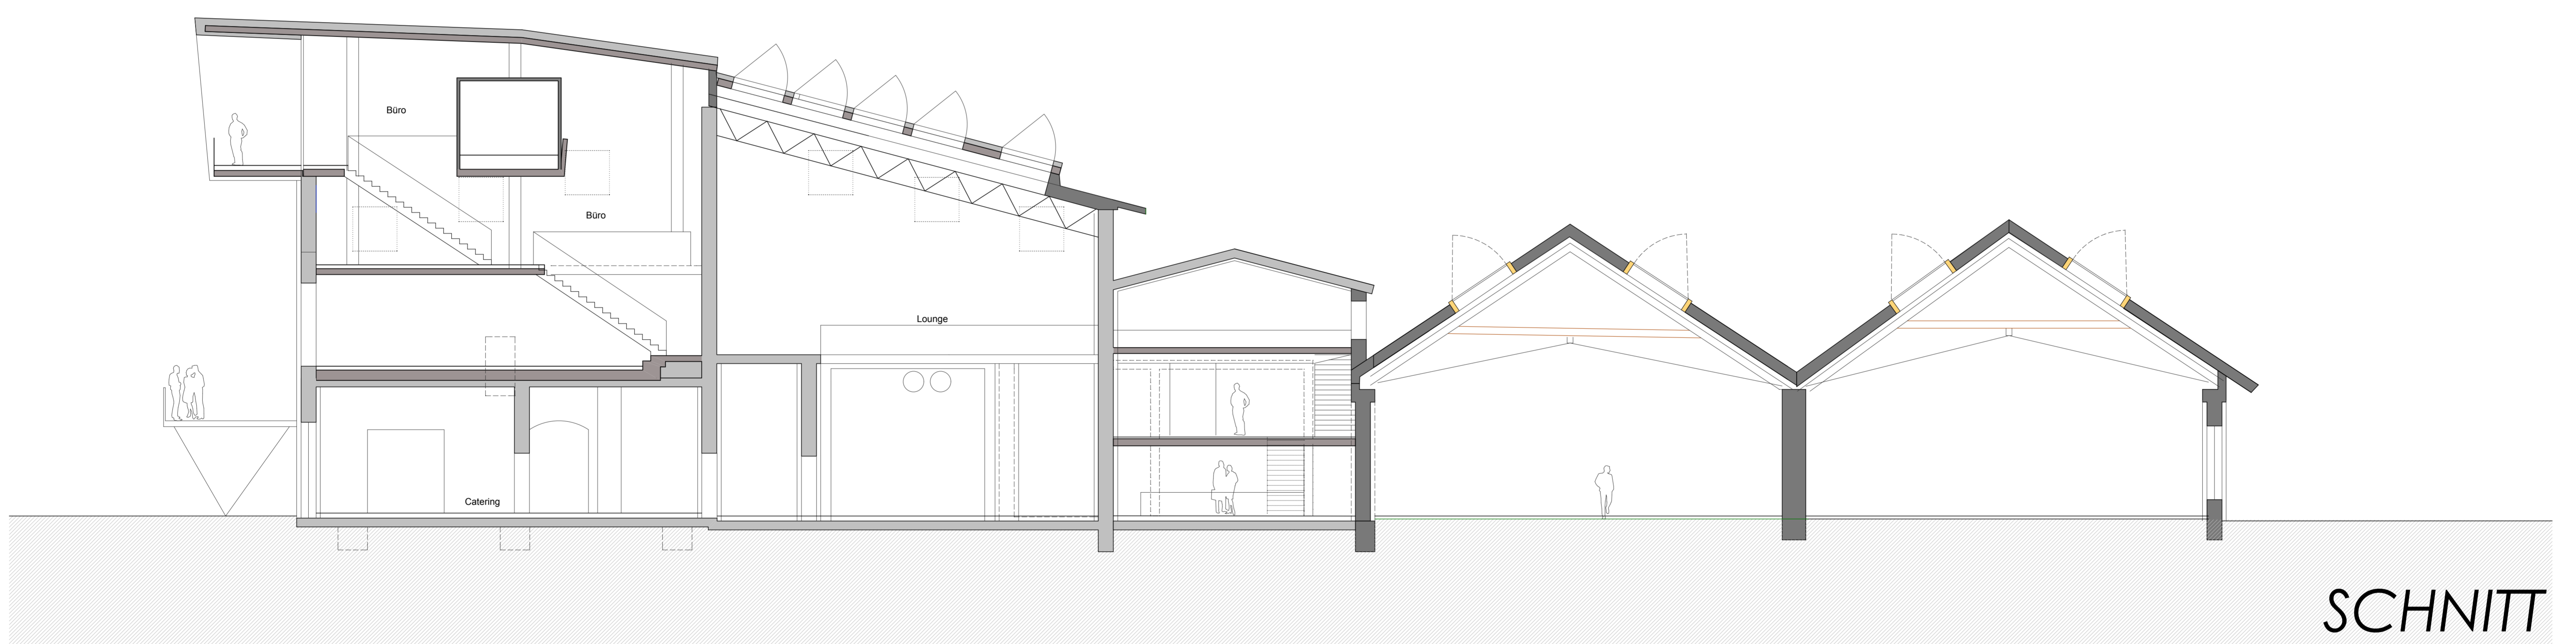

SCHNITT

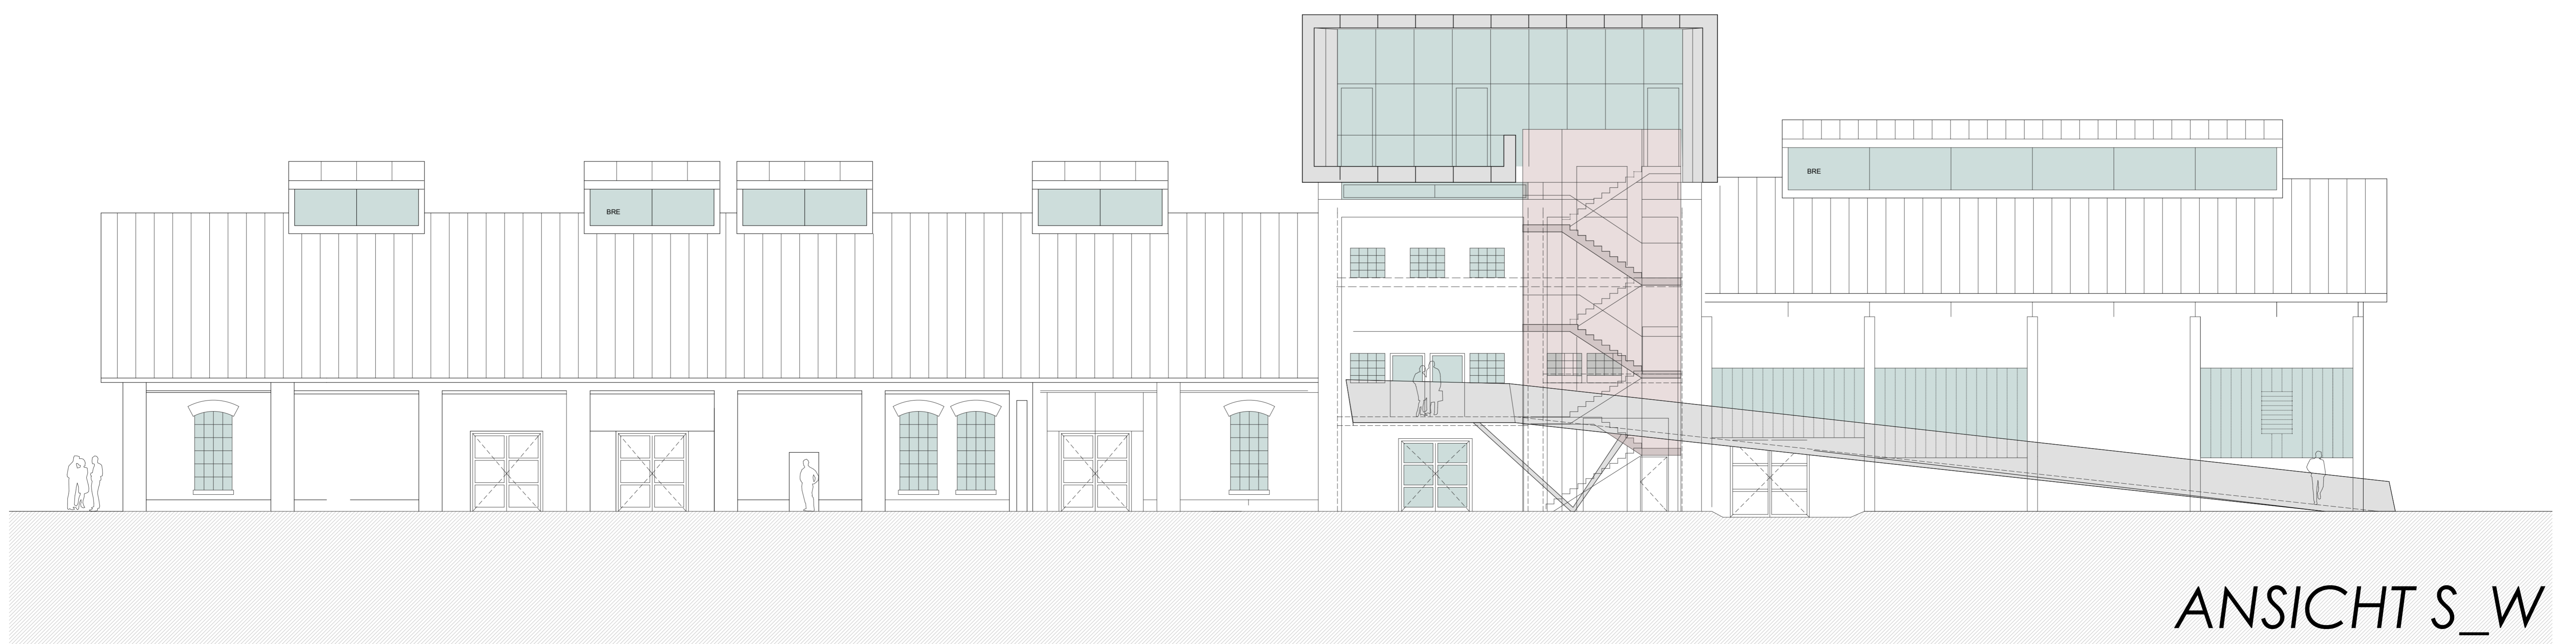

ANSICHT S\_W