


GRUNDRISS OG

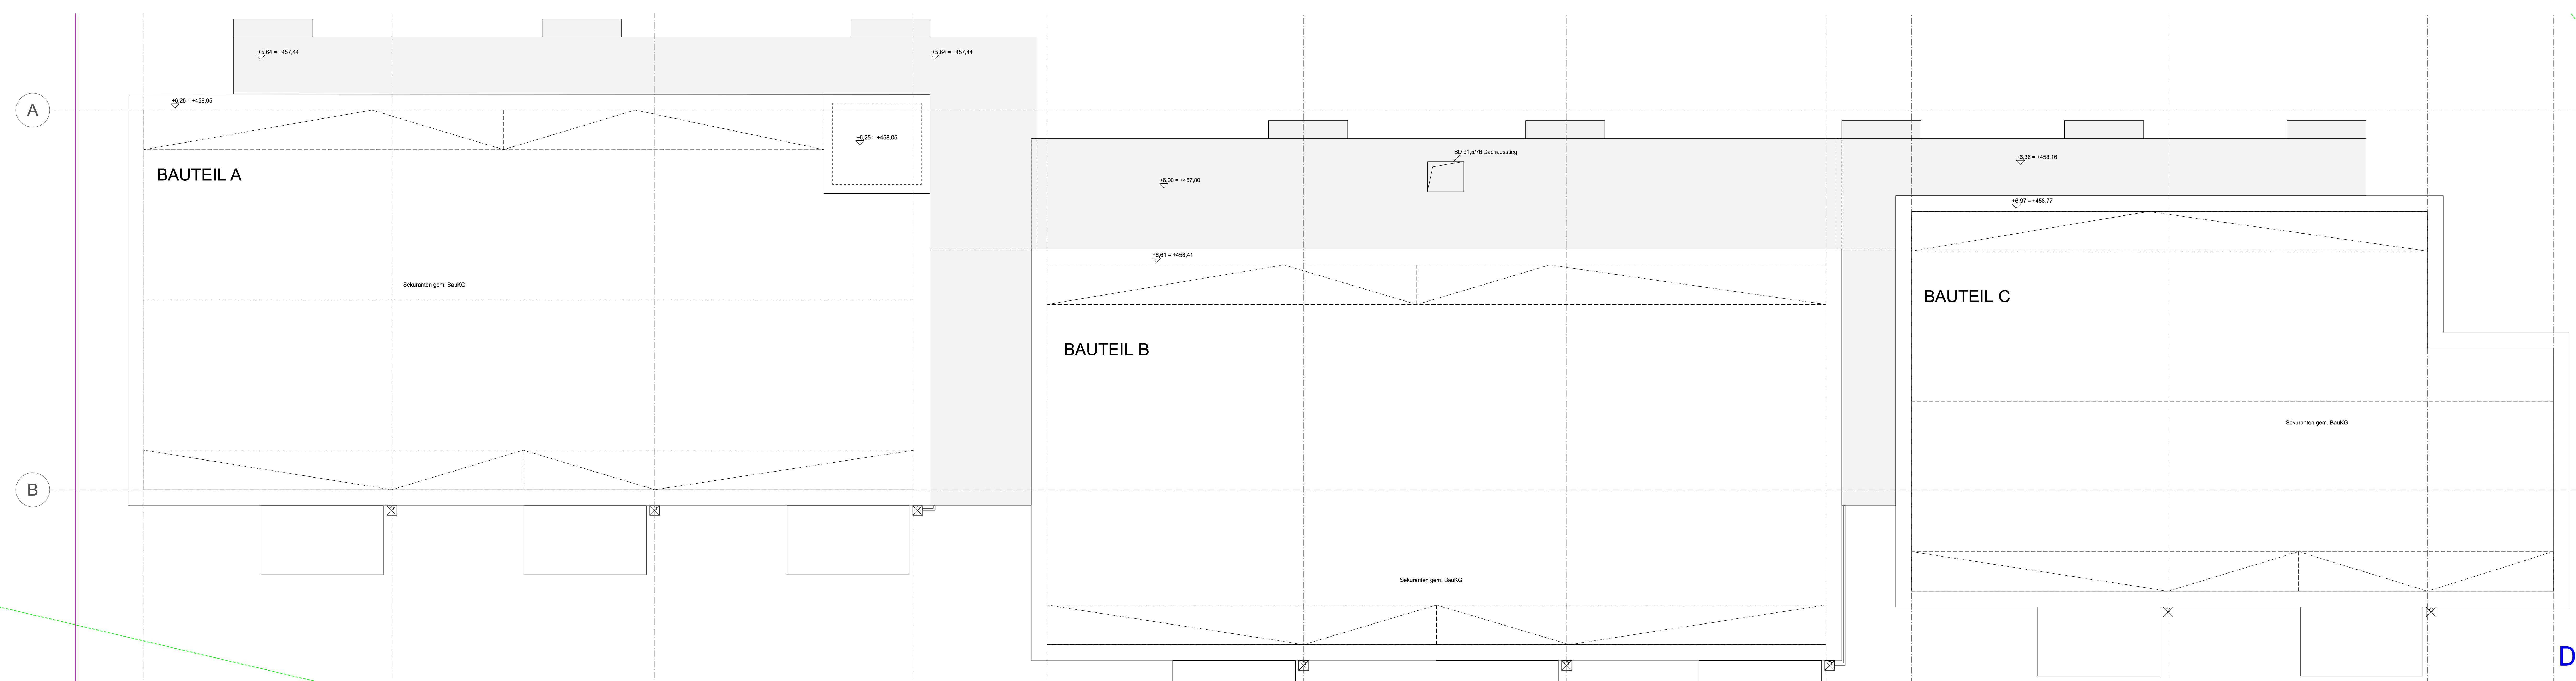

DACH

- Schraffuren und Symbole**
- Stahlbeton
 - WU-Beton
 - Beton unbewehrt
 - Beton-Fertigelement
 - Mauerwerk
 - Gipskarton
 - Auffüllung
 - Boden gewachsen
 - KB Kerbohrung
 - BD Fußbodendurchbruch
 - DD Deckendurchbruch
 - WD Wanddurchbruch
 - WSDS Wand-Deckenschicht
 - WSDS Wand-/Decken-/Bodenschicht
 - Schlitz
 - E Elektro
 - H Heizung
 - L Lüftung
 - S Sanitär
 - Rohbau/Ausbau
 - AK Außenkante
 - IK Innenkante
 - OK Oberkante
 - UK Unterkante
 - VK Vorderkante
 - RK Rückkante
 - UZ Unterzug
 - ÜZ Überzug
 - FFB Fertigfußboden
 - RFB Rohfußboden
 - StG Stützgerüst
 - BSH Brüstungshöhe
- Abkürzungen**
- Achsen
 - Bauteil hinter dem Betrachter
 - Verdeckte Kanten von Bauteilen
 - Detailverweis
 - Schnittführung
 - Kennzeichnung von Änderungen
 - Anmerkungen
 - Brüstungshöhen ab OK, FFB
 - Türhöhen OK, FFB bis UK, Sturz/Decke
 - Fenster OK, Brüstung Roh bis UK, Sturz

Alle Maße sind am Bau verantwortlich zu prüfen. Alle Einmaßarbeiten müssen bezogen auf das Gebäudesystem durchgeführt werden. Abweichungen sind mit der Bauleitung vor der Ausführung zu klären. Alle Maße sind am Bau verantwortlich zu prüfen. Alle Einmaßarbeiten müssen bezogen auf das Gebäudesystem durchgeführt werden. Abweichungen sind mit der Bauleitung vor der Ausführung zu klären.

BAUHERR
HEIMAT ÖSTERREICH
5020 SALZBURG, PLAINSSTRASSE 55, +43 (0) 662 437 521 472

PLANVERFASSER
FORSTHUBER & MARTINEK ARCHITECTEN ZT GMBH
5020 SALZBURG, EICHSTRASSE 66, KIRCHBERGSTEG 1 TEL./FAX: 0662 64 27 66
FORSTHUBER@FORSTHUBER-MARTINEK.AT, MARTINEK@FORSTHUBER-MARTINEK.AT

WERKLAB ARCHITECTUR
GERHARD WILHAB ARCHITECT, D-80799 MÜNCHEN, HESSTR. 39,
TEL. +49 (0) 89 800 44 642, MAIL@STUDIOWERKLAB.DE

PROJEKT URSULNENGARTEN

HAUS 7
Mietwohnbau

VORABZUG

WERKPLAN

GRUNDRISS OG, DACH 1:50/1:50

Für den Neubau eines Wohnhauses in 5061 Eibitzen

EG: 364 Gd. Nr.: 919/3 KG: 56547 Alpin 8
Geändert durch: Rev.
Gezeichnet von: Fay

MASSSTAB	INDEX	DATUM	ÄNDERUNGEN
DACH	1	17.04.2012	
PLANKRISSE	2	24.07.2012	
SEBENNETZ	3		
PLANKRISSE	4		

Das gesamte Projekt ist ein geistiges Eigentum des Büro Architekt Forsthuber & Martinek. Die Weiterverwendung und Weitergabe ist ohne schriftliche Genehmigung des Projektteams möglich.